




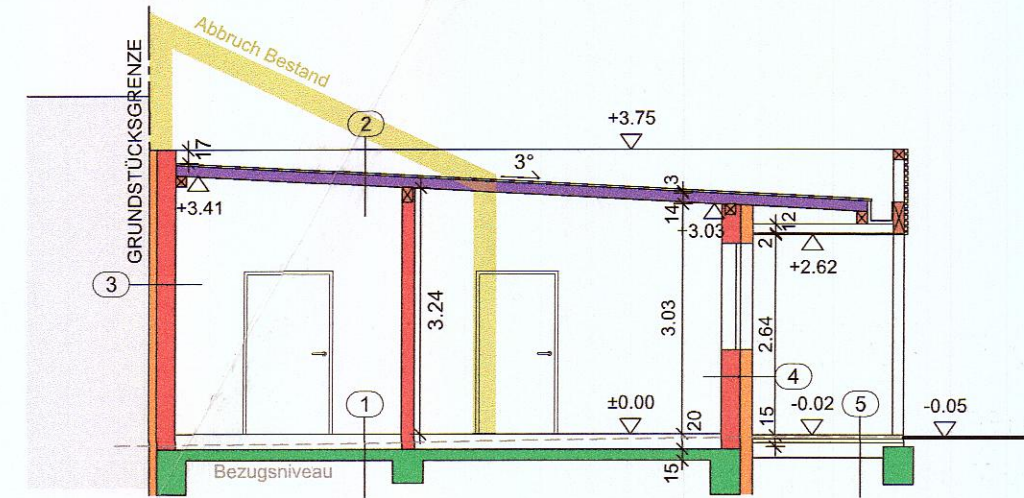


SCHNITT A-A

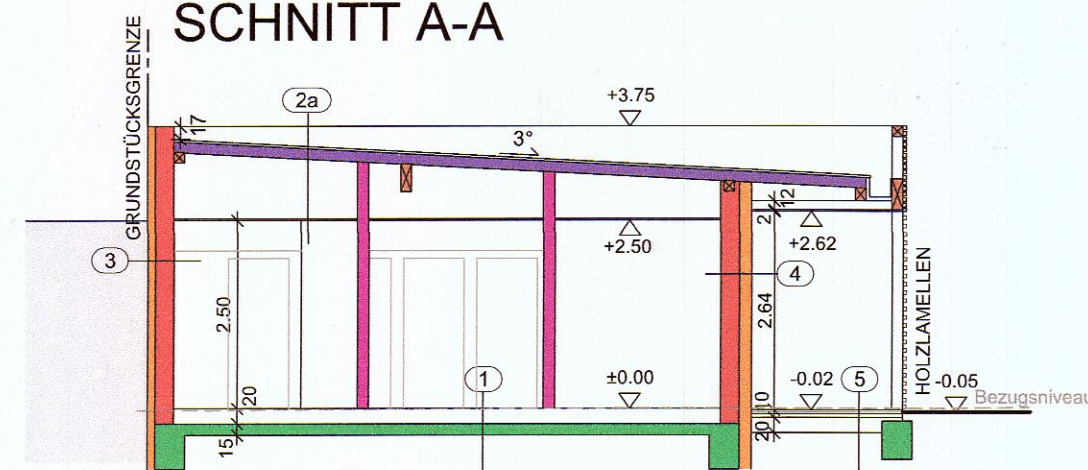

SCHNITT B-B

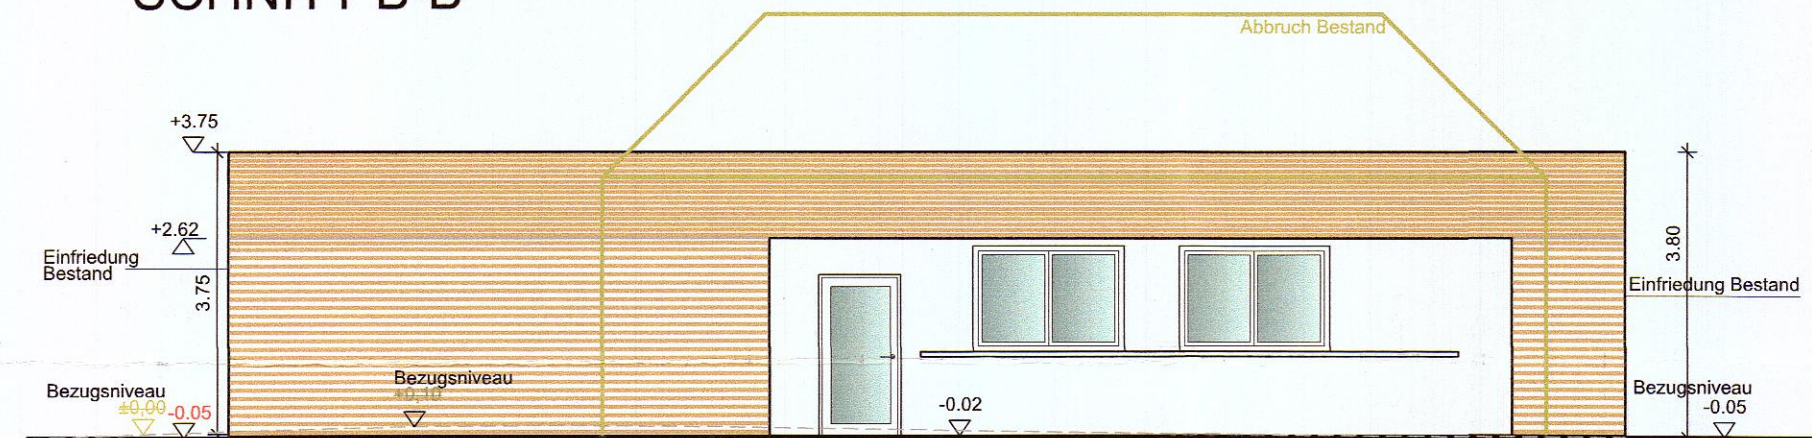

ANSICHT NORD

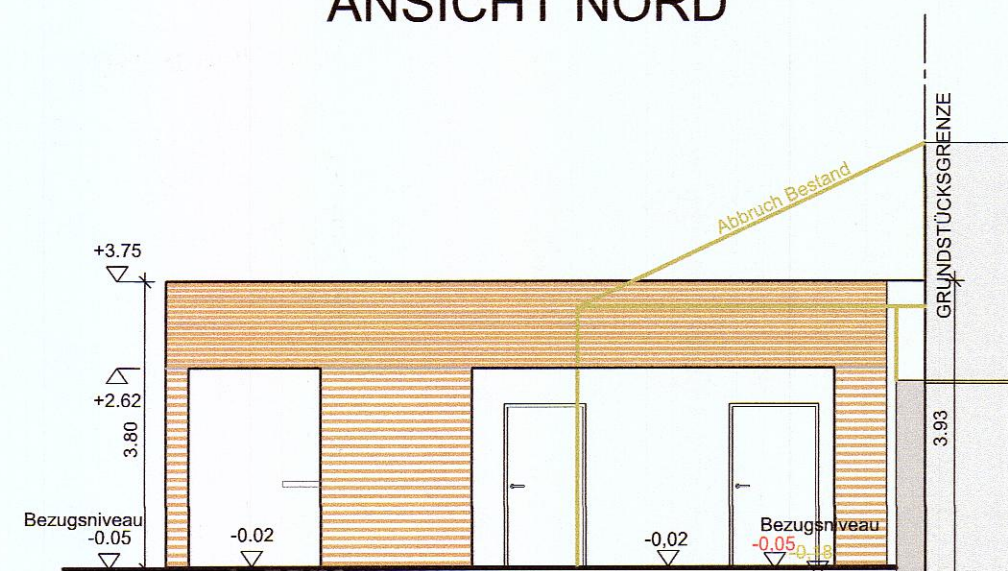

ANSICHT WEST




ANSICHT OST

±0,00 = 196,10m ü.A.


- ZIEGEL
- BETON
- HOLZKONSTRUKTION
- DÄMMUNG
- TROCKENBAU
- PANEEL

- RW-KANAL
- SW-KANAL
- WASSER
- STROM

- 1,0cm Feinsteinzeug
- 7,0cm Estrich
- 3,0cm Rolljet
- 9,0cm Dämmung
- 0,5cm Dampfsperre
- 15,0cm U-Beton
- 16,0cm Dachpaneel
- 16,0cm Dachpaneel abgehängte MF-Decke
- 1,0cm Innenputz
- 25,0cm Hochlochziegel
- 0,5cm Kleber
- 15,0cm Dämmung EPS
- 0,5cm Spachtelung/ Dünnputz
- 5,0cm Betonpflaster
- 5,0cm Riesel
- 20,0cm Frostschutzmaterial

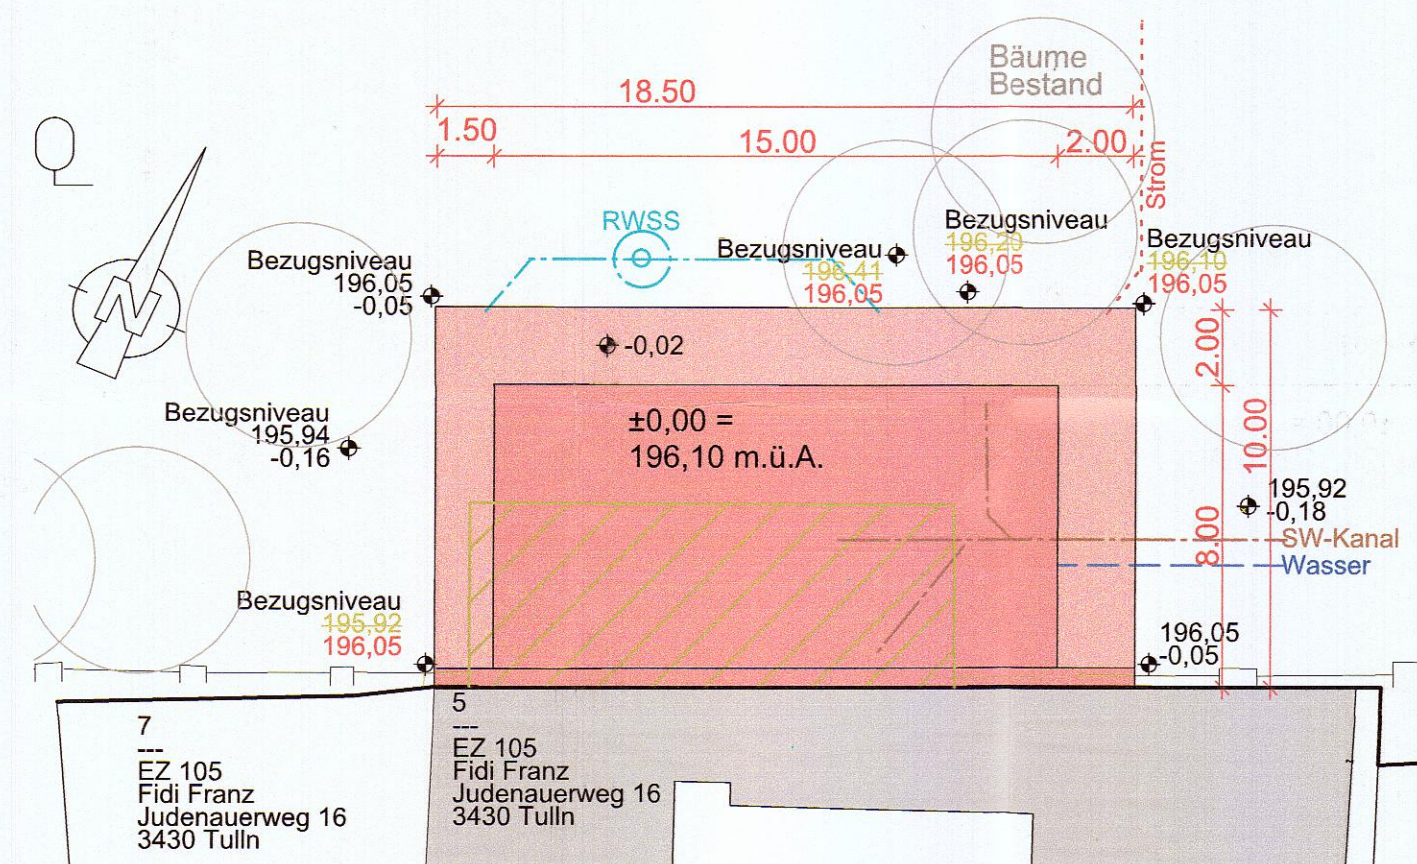

LAGEPLAN 1:200

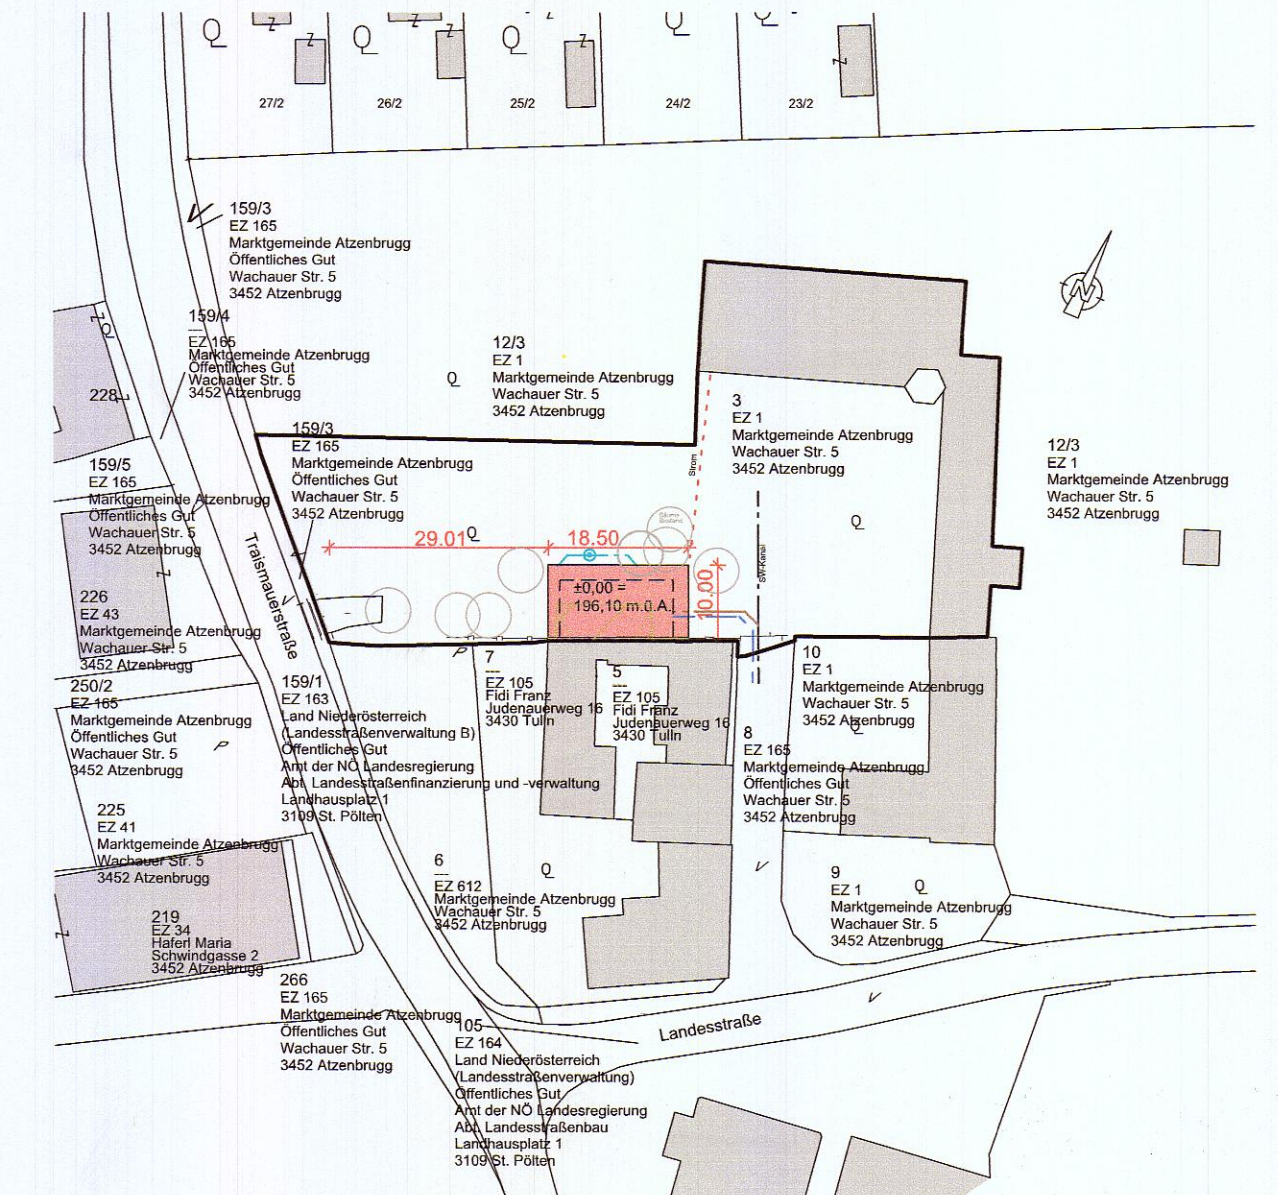

LAGEPLAN 1:1000

PARIE A B C D E F G H

# EINREICHPLAN

MARKTGEMEINDE ATZENBRUGG  
3452 Atzenbrugg, Wachauer Straße 5  
20. Jan. 2023

FÜR DEN ABRUCH DES BESTEHENDEN STADELS UND  
DIE ERRICHTUNG EINES MEHRZWECKGEBÄUDES  
SOWIE DIE DURCHFÜHRUNG VON NIVEAUVERÄNDERUNGEN

KAT.GEM.: 20108 Atzenbrugg  
GRUNDST.NR.: 3  
EZ.: 1

Bauwerber:  
Schloss Atzenbrugg  
Instandhaltungs- und  
Betriebsgesellschaft m.b.H.  
Wachauer Straße 5  
3452 Atzenbrugg

Grundstückseigentümer:  
Marktgemeinde Atzenbrugg  
Wachauer Straße 5  
3452 Atzenbrugg

Baubehörde: Bauführer:

Marktgemeinde Atzenbrugg  
Hierauf bezieht sich der ha. Bescheid  
vom 12.4.2023, AZ: 3452/1-2023  
Für den Bürgermeister  
i. A. Reiter


Planverfasser:  
objektplaner.at  
construction & facility management Ges.m.b.H.  
A-3430 TULLN, LANGENLEBARNERSTRASSE 31 TEL:02272/67120 FAX 67 454 office@objektplaner.at

Planinhalt:  
GRUNDRISS, SCHNITTE, ANSICHTEN, LAGEPLAN

Maßstab: 1:100, 1:200, 1:1000  
Gezeichnet: MR  
Geprüft: Geprüft:  
Datum: 2023-01-19  
Plannummer: 003/23-E01



SCHAUBILD

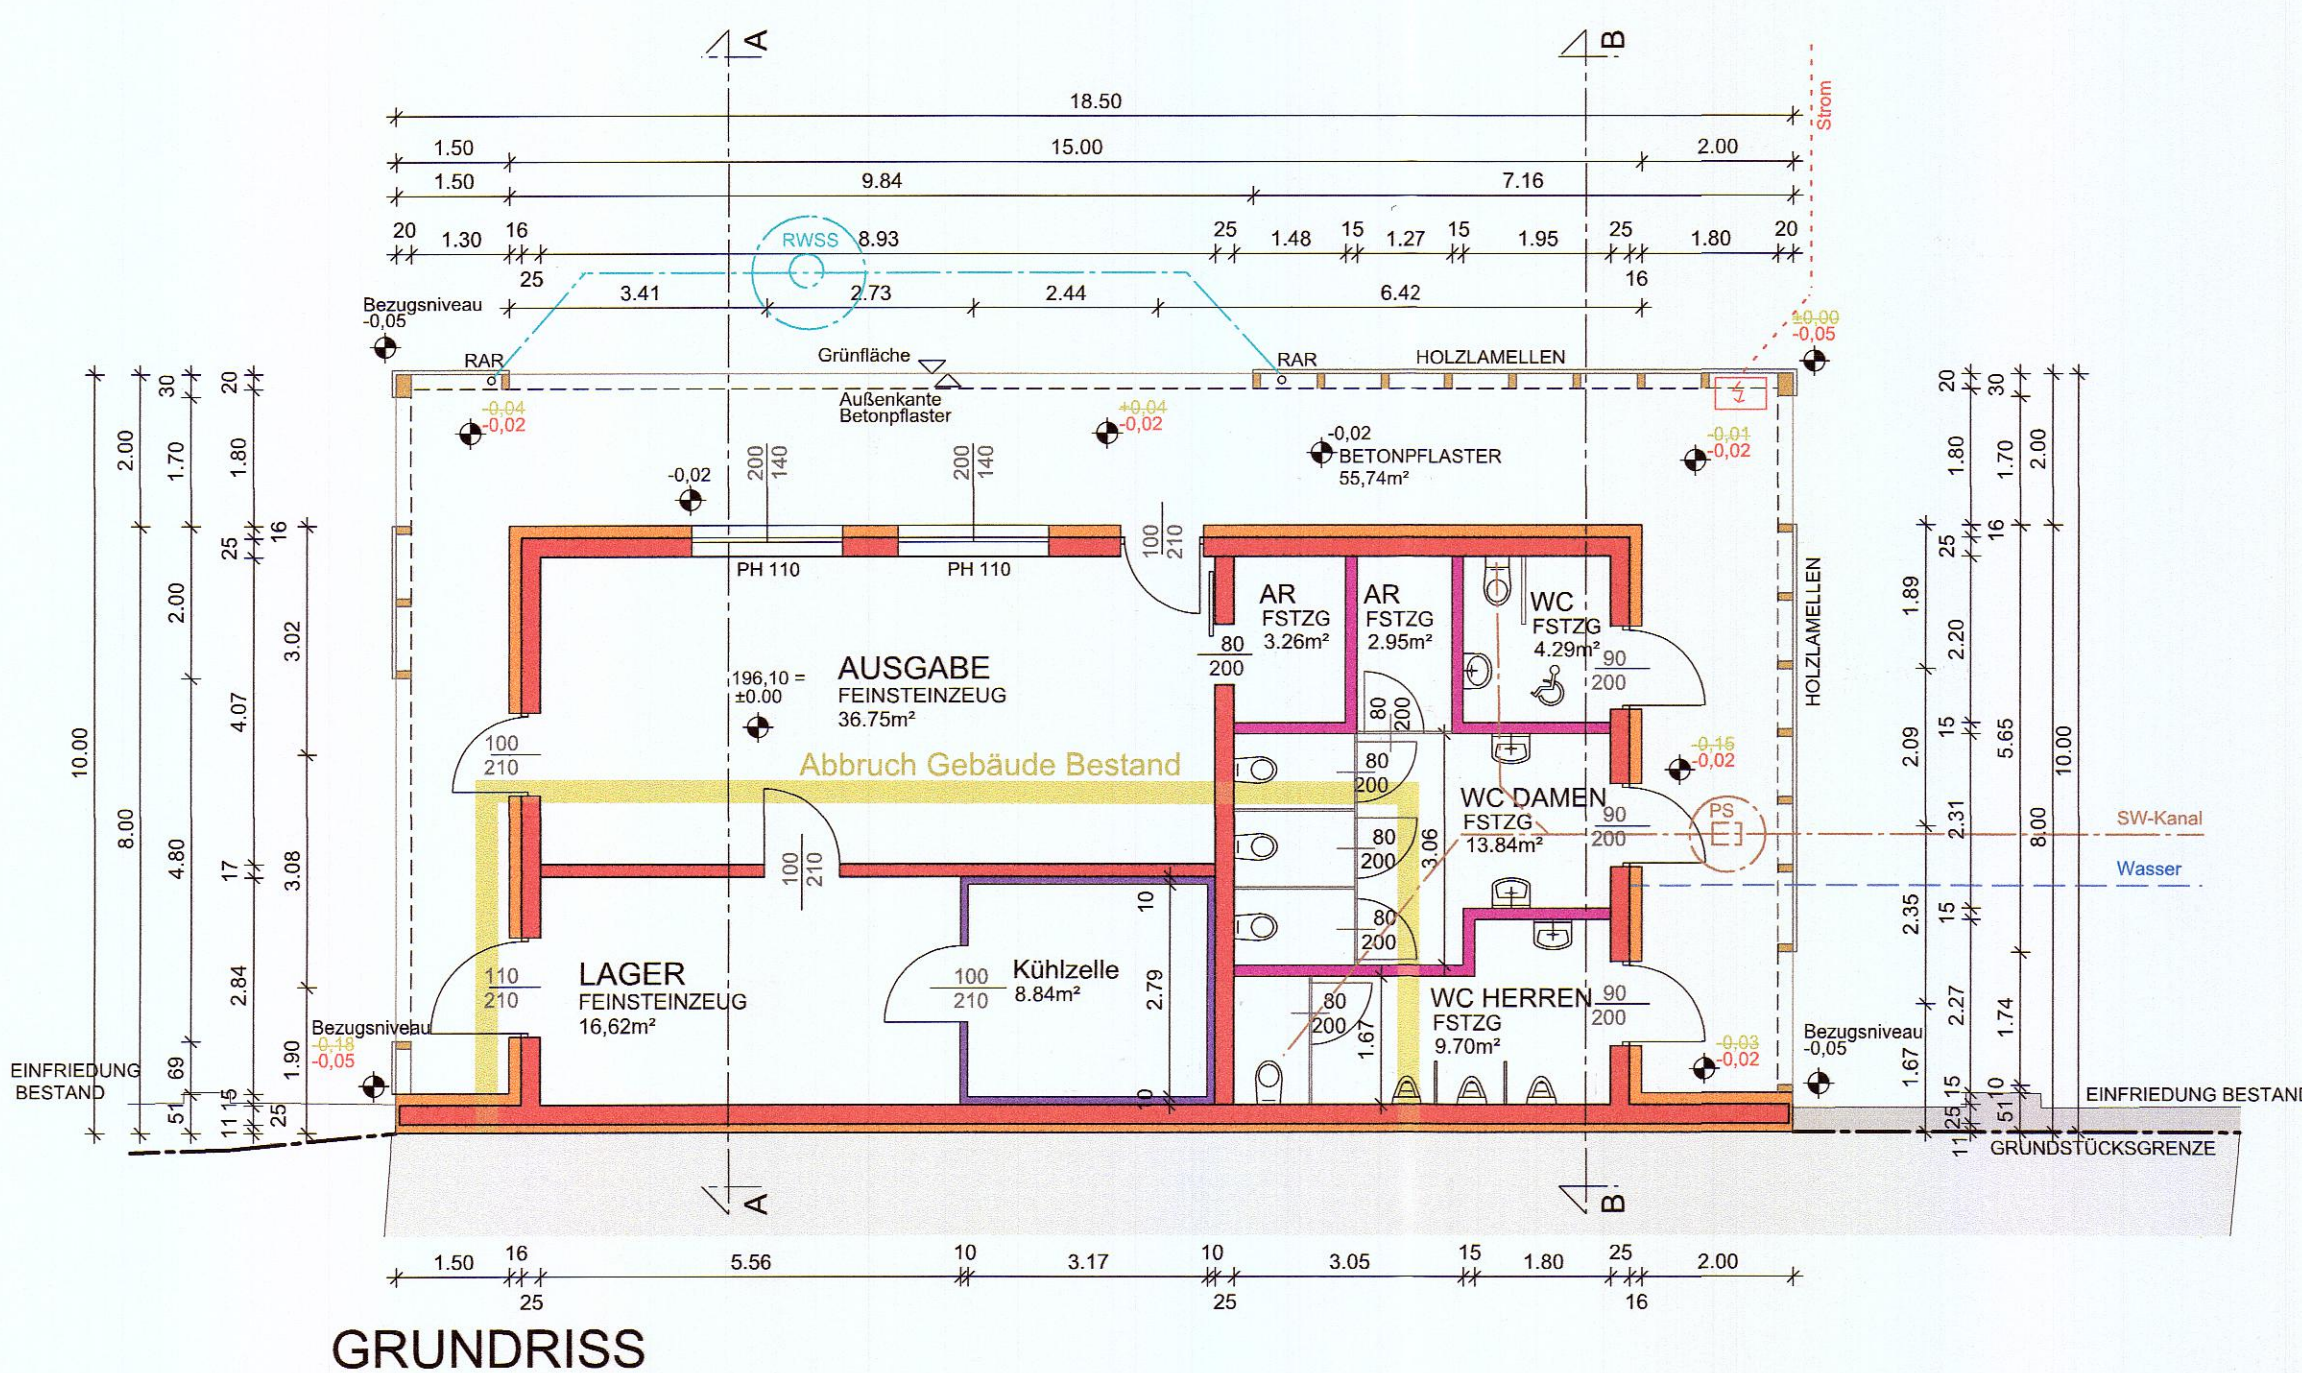

GRUNDRISS