
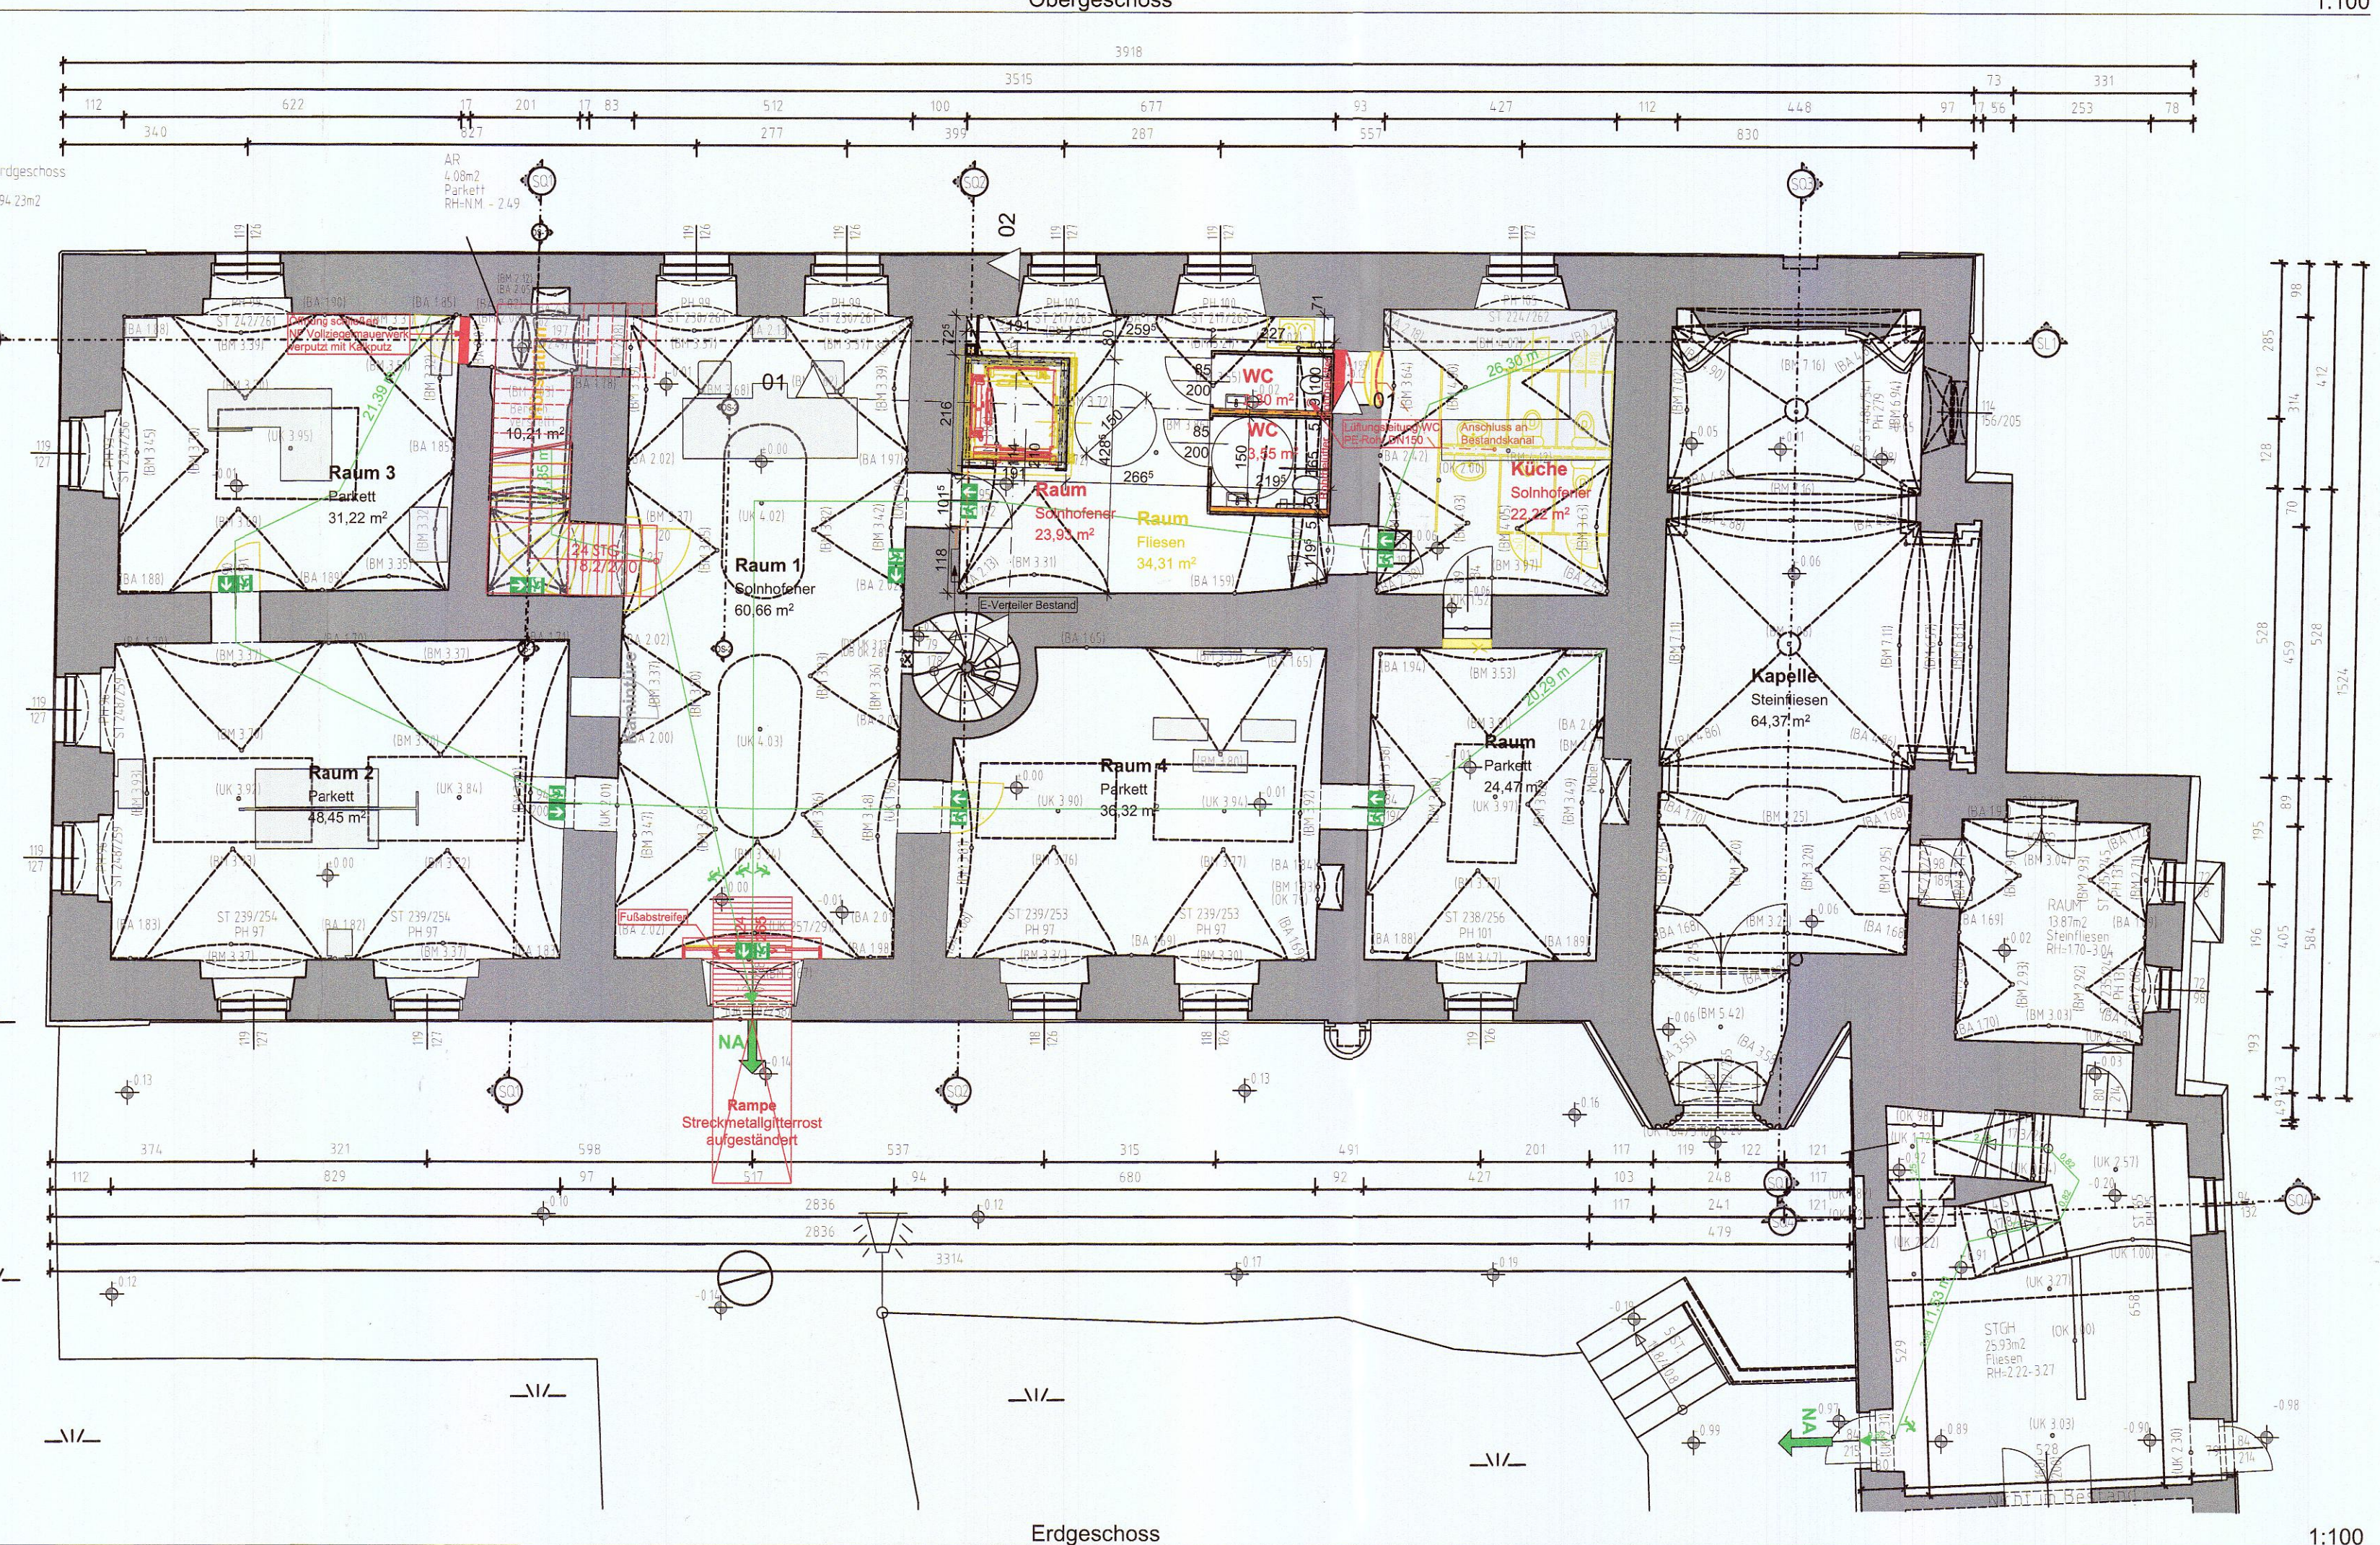
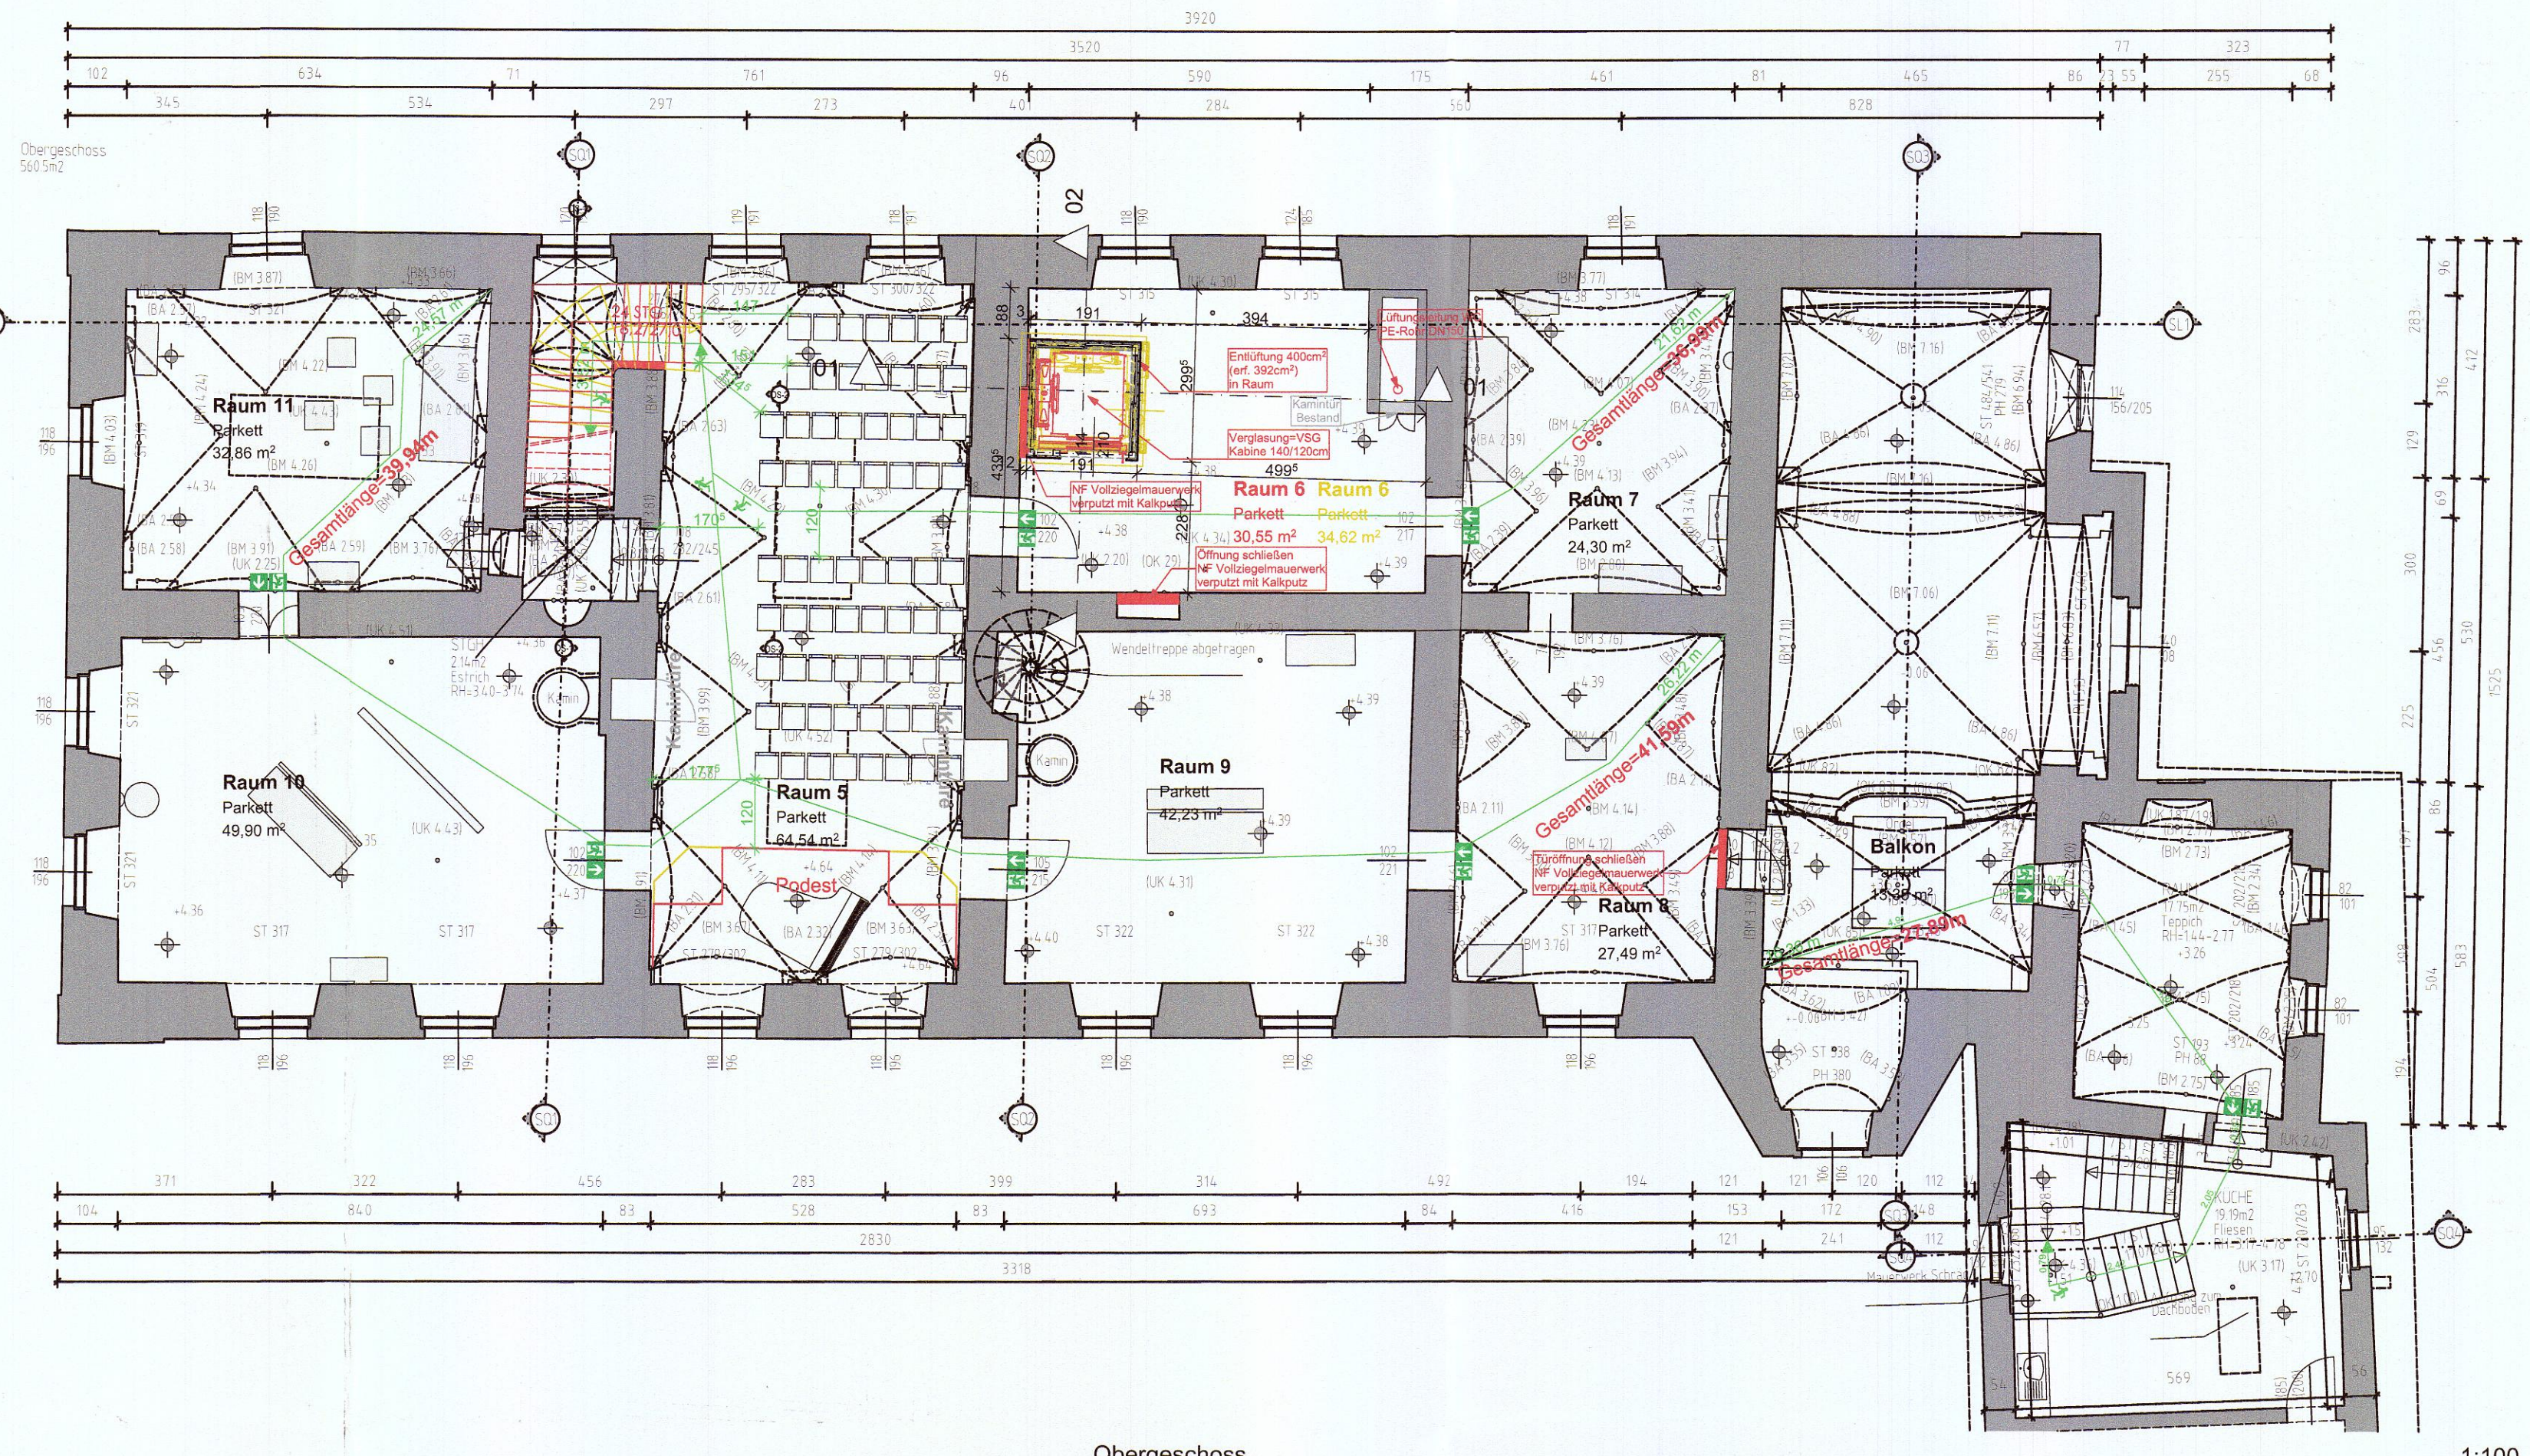
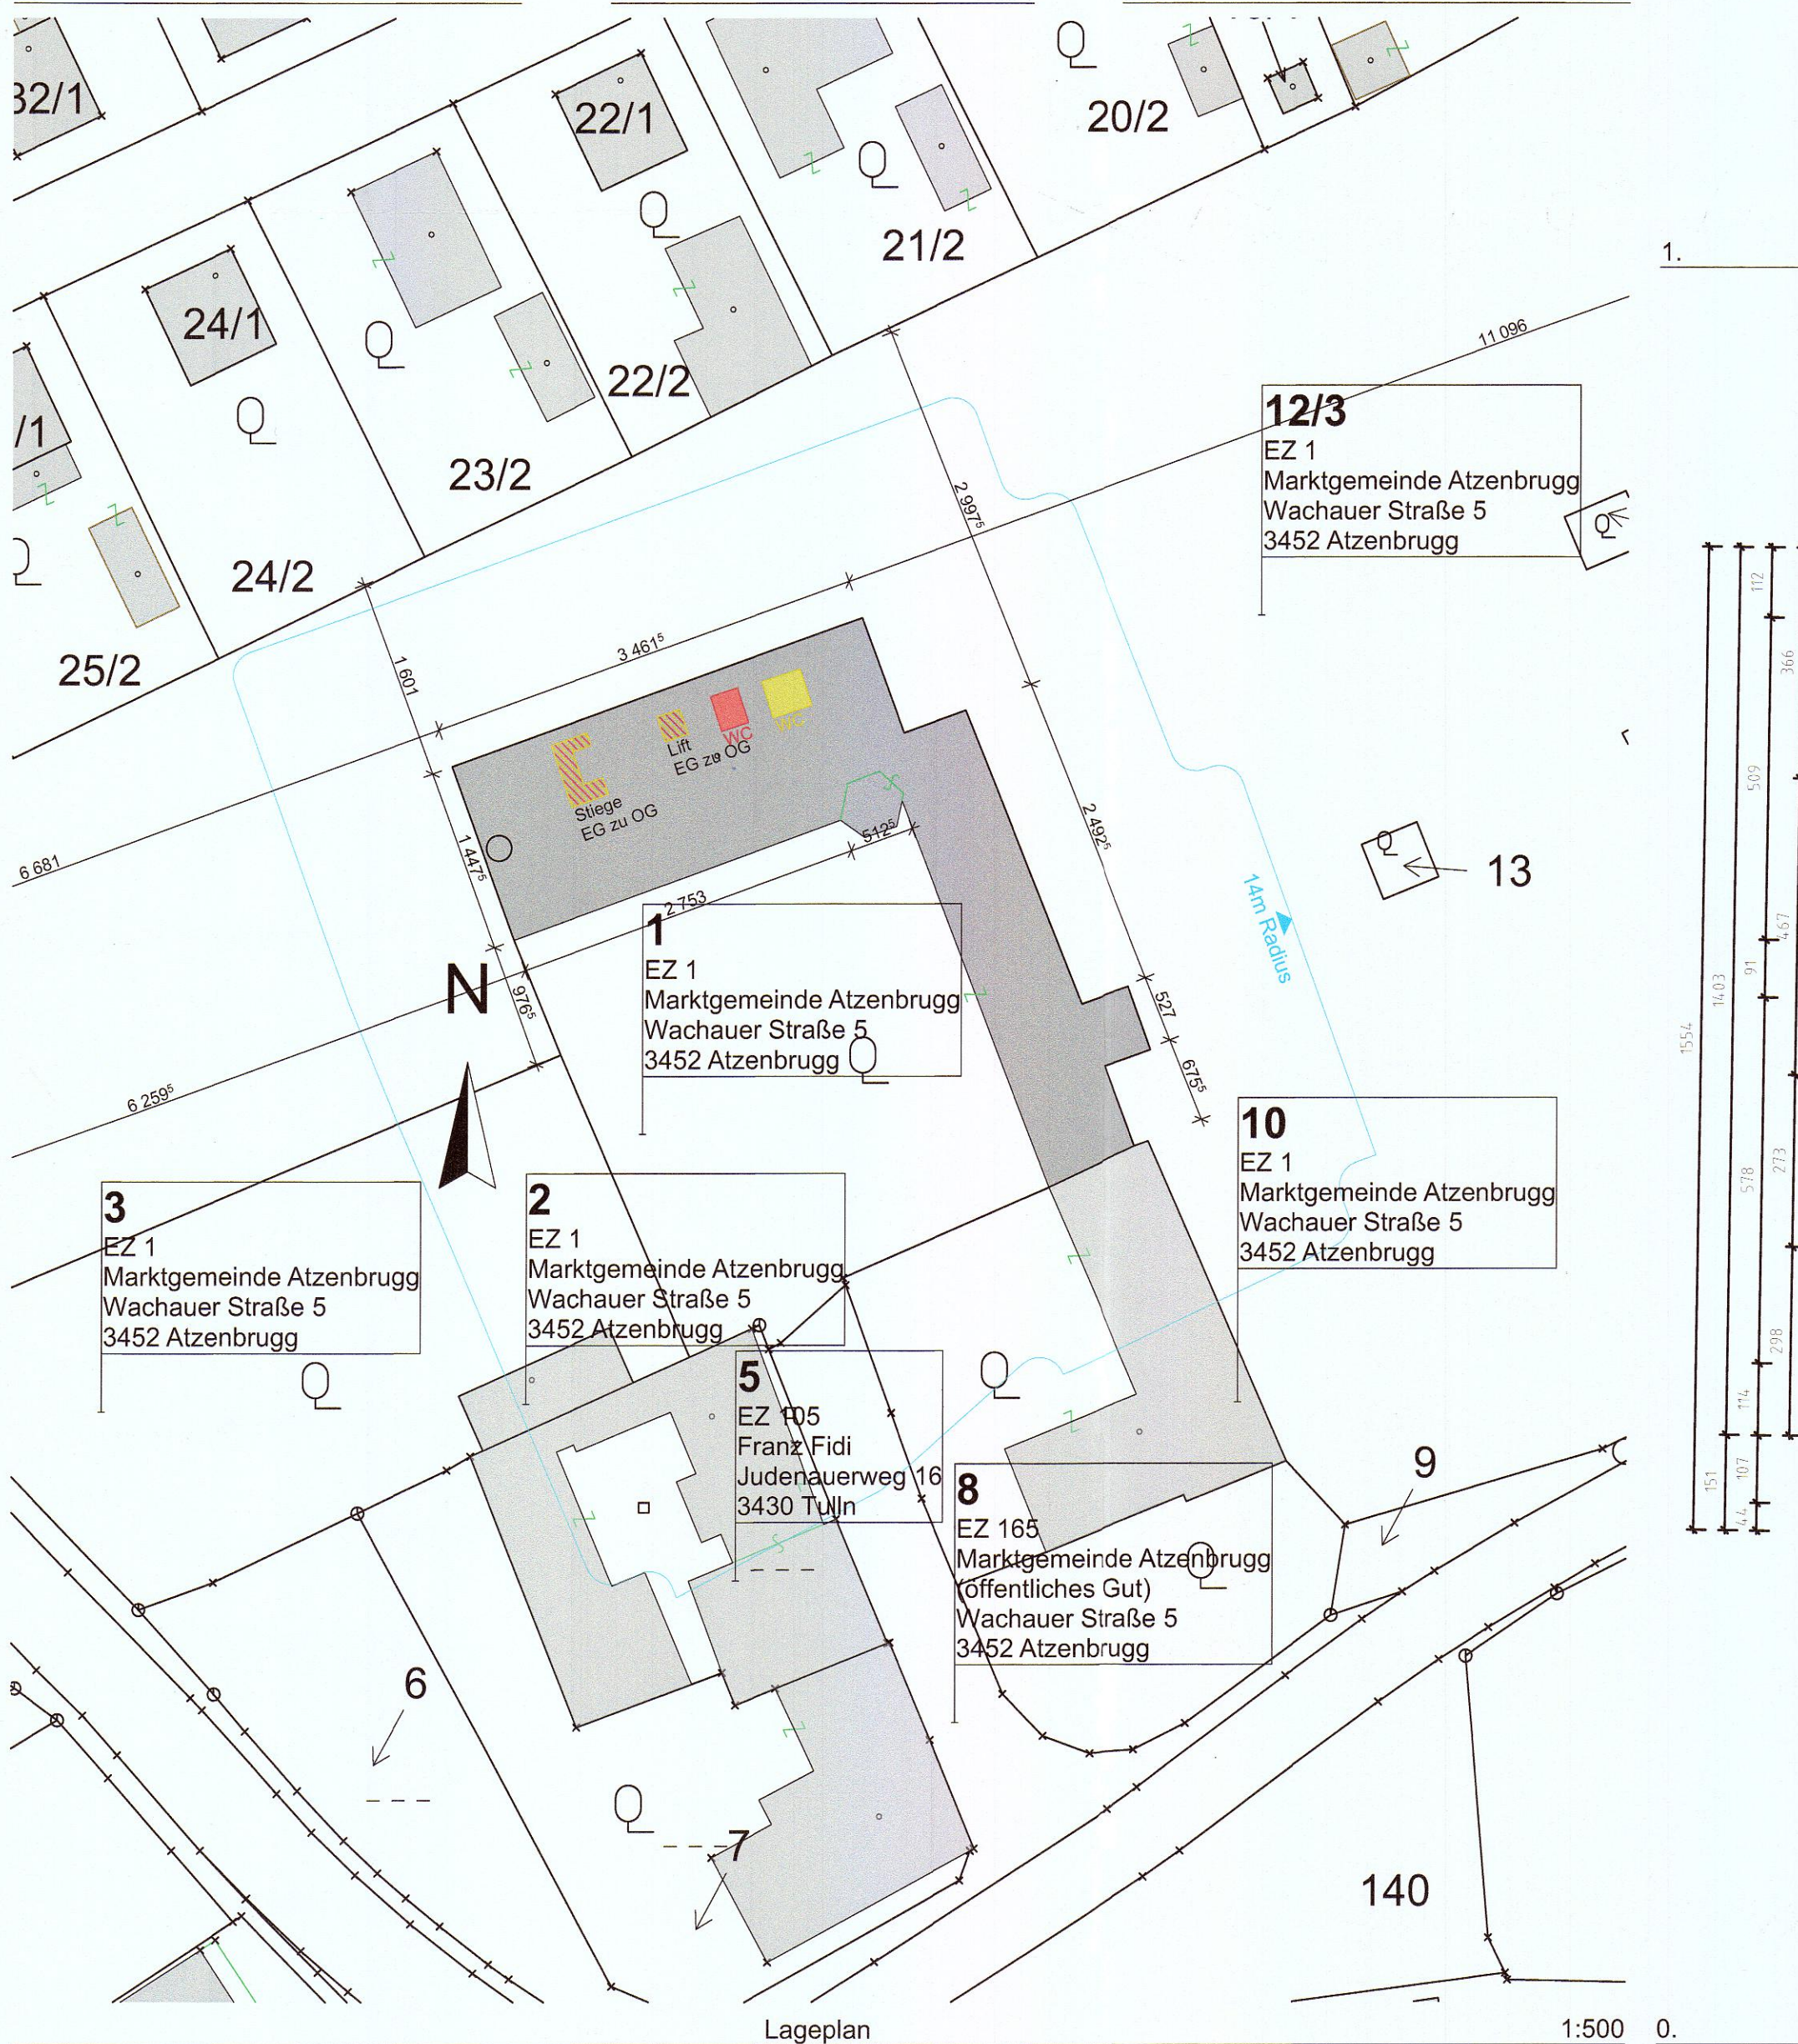
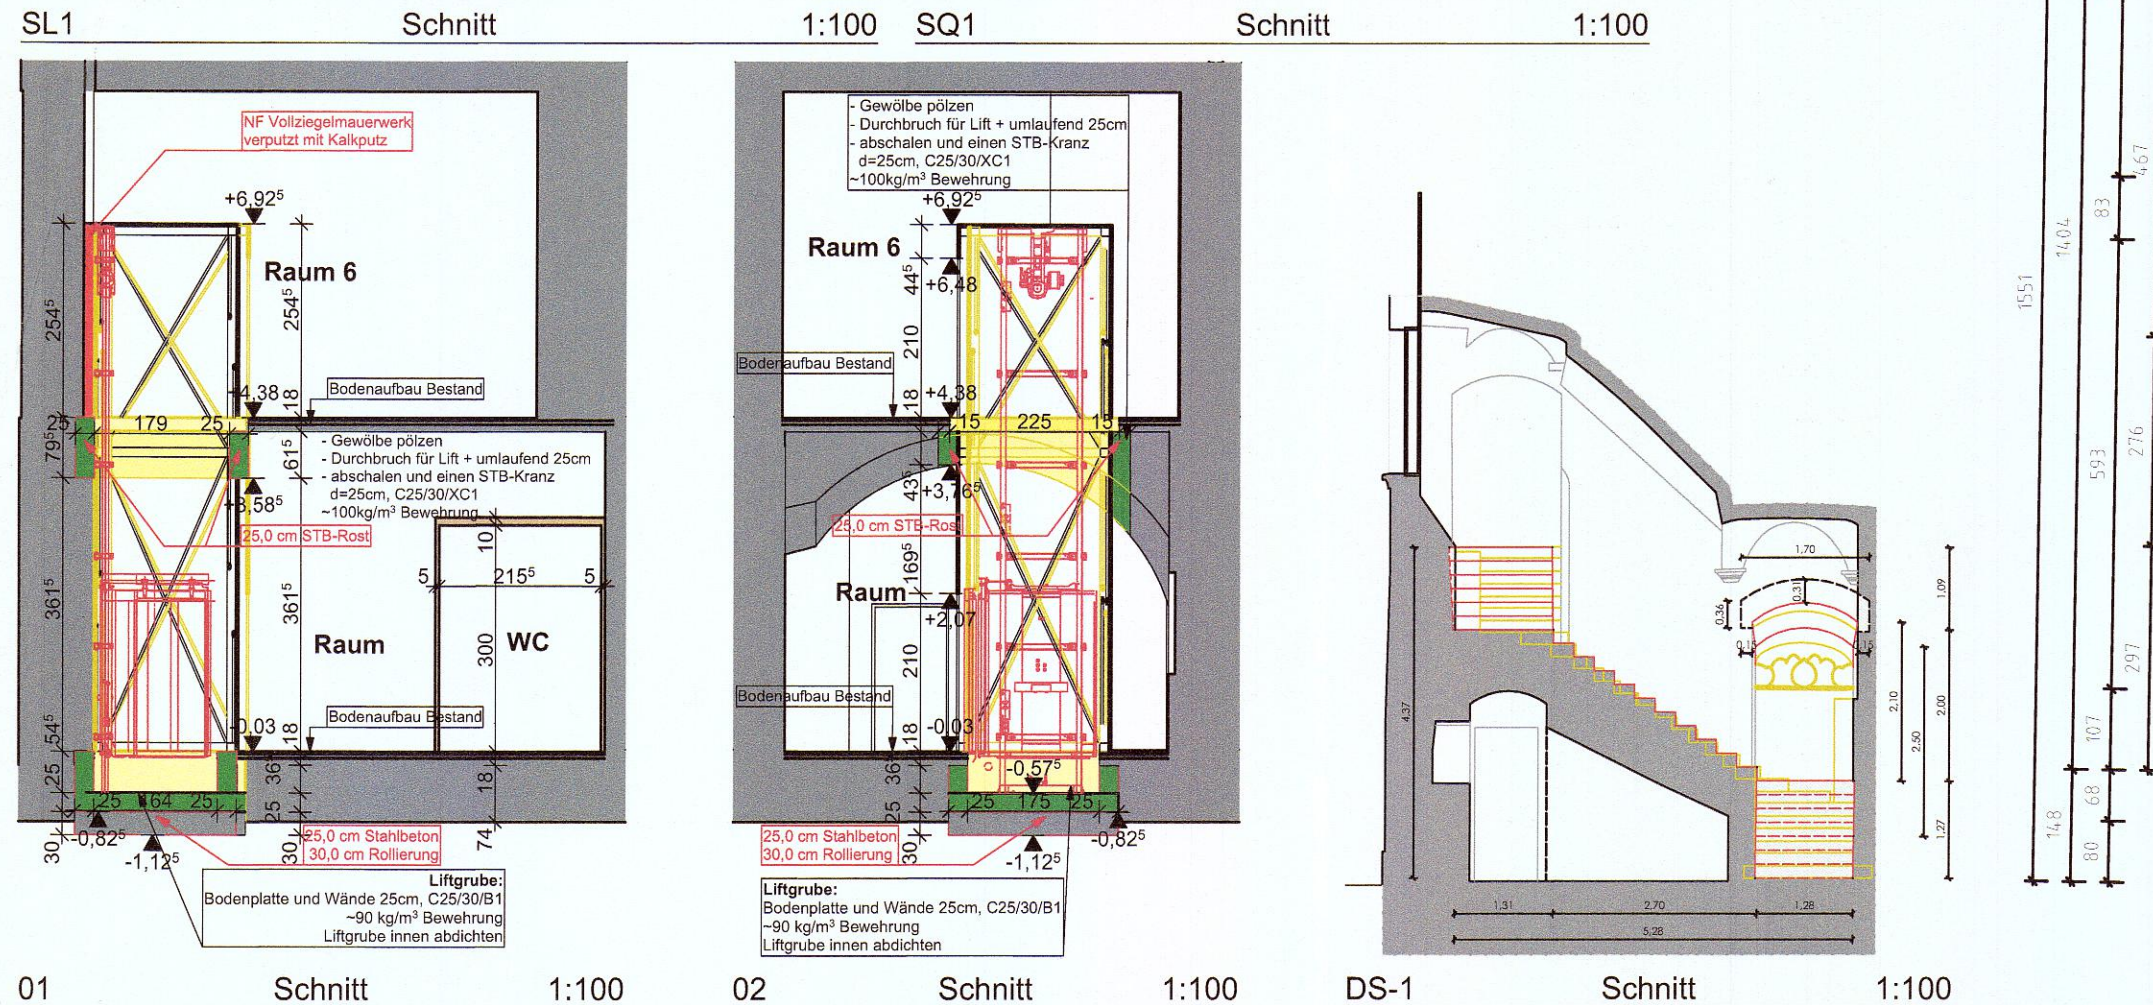


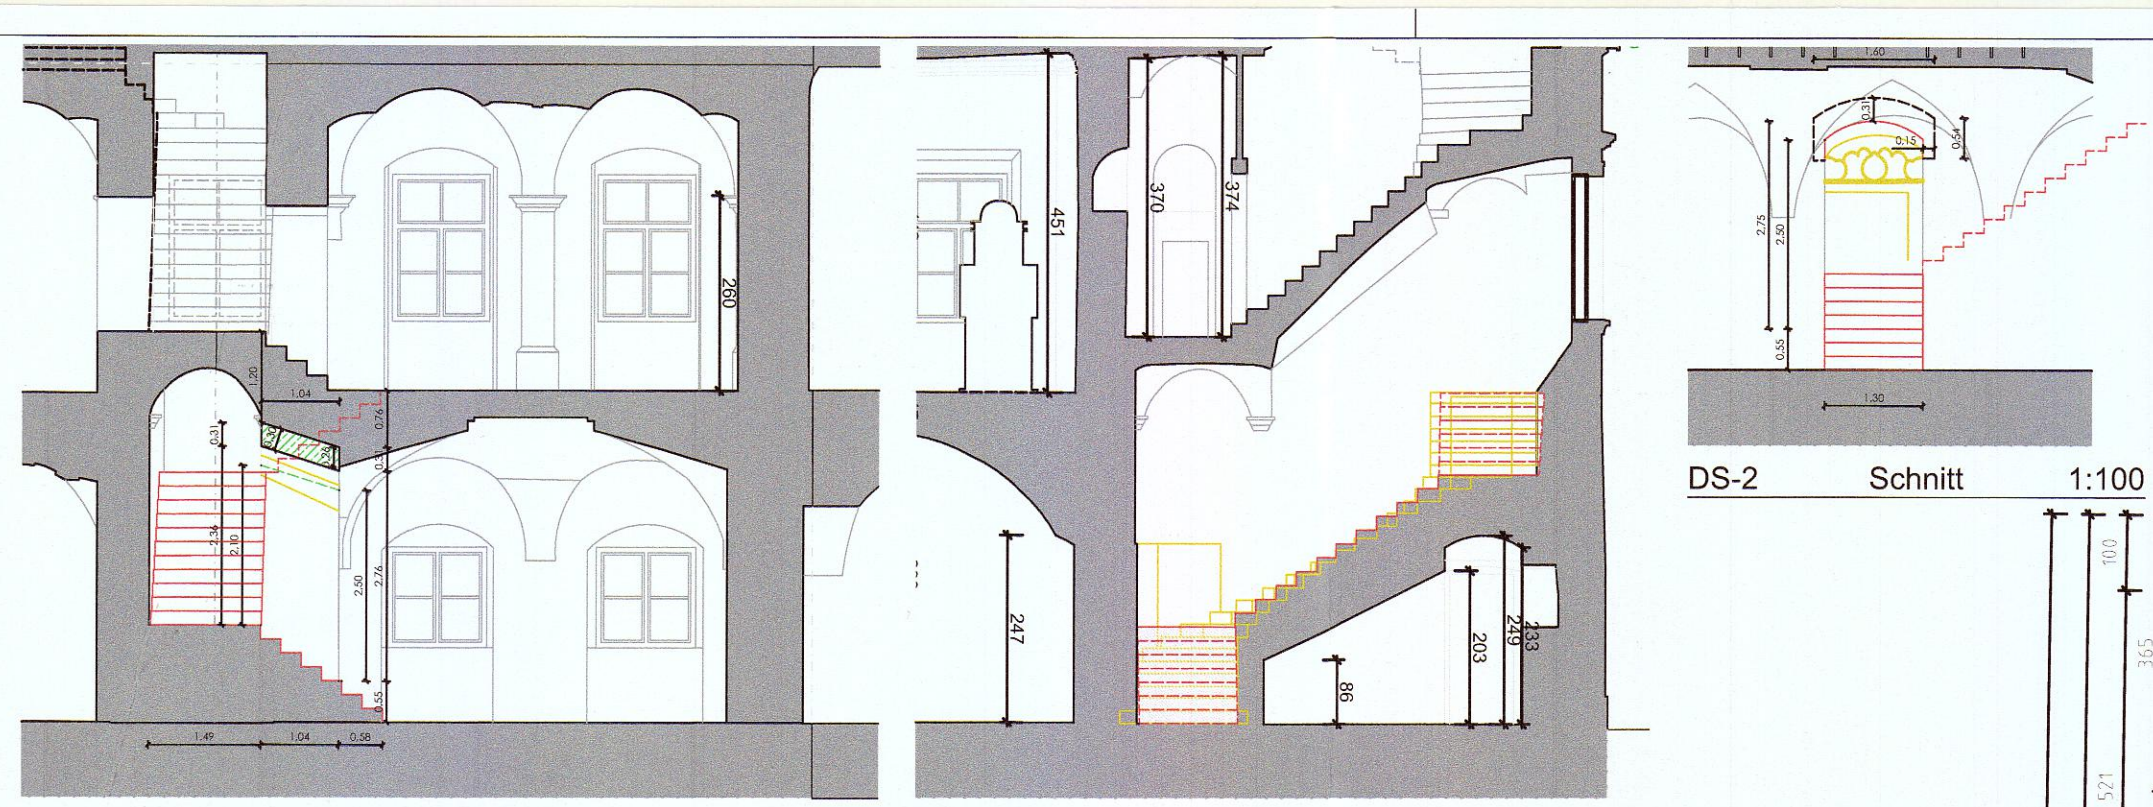

LEGENDE	BEHÖRDENVERMERKE
Mauerwerk unbewehrter Beton bewehrter Beton Stein Stahl (allgemein) Holz (allgemein) Holzwerkstoffe Dämmstoff (hart) Dämmstoff (weich) Kunststoff (allgemein) Dichtstoff (allgemein) Glas Gips (Gipskartonplatte) Erdmaterial (allgemein) Bestand Abbruch Neubau	
±0,00= +196,82m über Adria	

EINREICHPLAN

EINGANG
21. März 2023
Tulnfelder Verwaltungsgemeinschaft

MARKTGEMEINDE ATZENBRUGG
3452 Atzenbrugg, Wachauer Straße 5
20. März 2023
Zahl:

PROJEKT
Umbaumaßnahmen im Nordtrakt des Schlosses Atzenbrugg
für die Etablierung eines Museumsbetriebes

PLANINHALT
Erdgeschoss, Obergeschoss, Lageplan, Schnitt

GRUNDSTÜCK	BAUWERBER
Grundstücksnr.: 1 Einlagezahl: 1 Katastralgemeinde: 20108	Marktgemeinde Atzenbrugg Wachauer Straße 5 3452 Atzenbrugg <i>Beate Jell</i>

PLANVERFASSER	GRUNDEIGENTÜMER
BM-WERNER GmbH Baumgärtnerstraße 1/2/4 3512 Mautern	Marktgemeinde Atzenbrugg Wachauer Straße 5 3452 Atzenbrugg <i>Beate Jell</i>

BAUBEHÖRDE	BAUFÜHRER
Marktgemeinde Atzenbrugg Hierauf bezieht sich der ha. Bescheid vom 18.4.2023, AZ: 3041/2023 Für den Bürgermeister <i>i.A. Rauter</i>	

Projektnr./Plannr. 678 / EP02	Planformat 0,95x0,57=0,54	Gez. SU	Maßstab 1:100, 1:500	Datum 15.03.2023
----------------------------------	------------------------------	------------	-------------------------	---------------------